

# Weißkirche Living

## Obervintl Dorfstraße Nr. 1/A

5-Zimmer-Neubauwoh-  
nung im Erdgeschoss  
mit 170 m<sup>2</sup> Privatgarten,  
Terrasse und Garage im  
Untergeschoss

Klimahaus A Nature

## Vandoies di Sopra Via Paese n. 1/A

Appartamento 5 stanze al  
piano terra con 170 m<sup>2</sup> di  
giardino, terrazzo, cantina e  
garage nell'interrato

Casaclima A Nature




Daniel Pasetto  
348 - 12 02 335  
info@pase.immo  
www.pase.immo

# Weißkirche Living



## "WEISSKIRCHE LIVING"

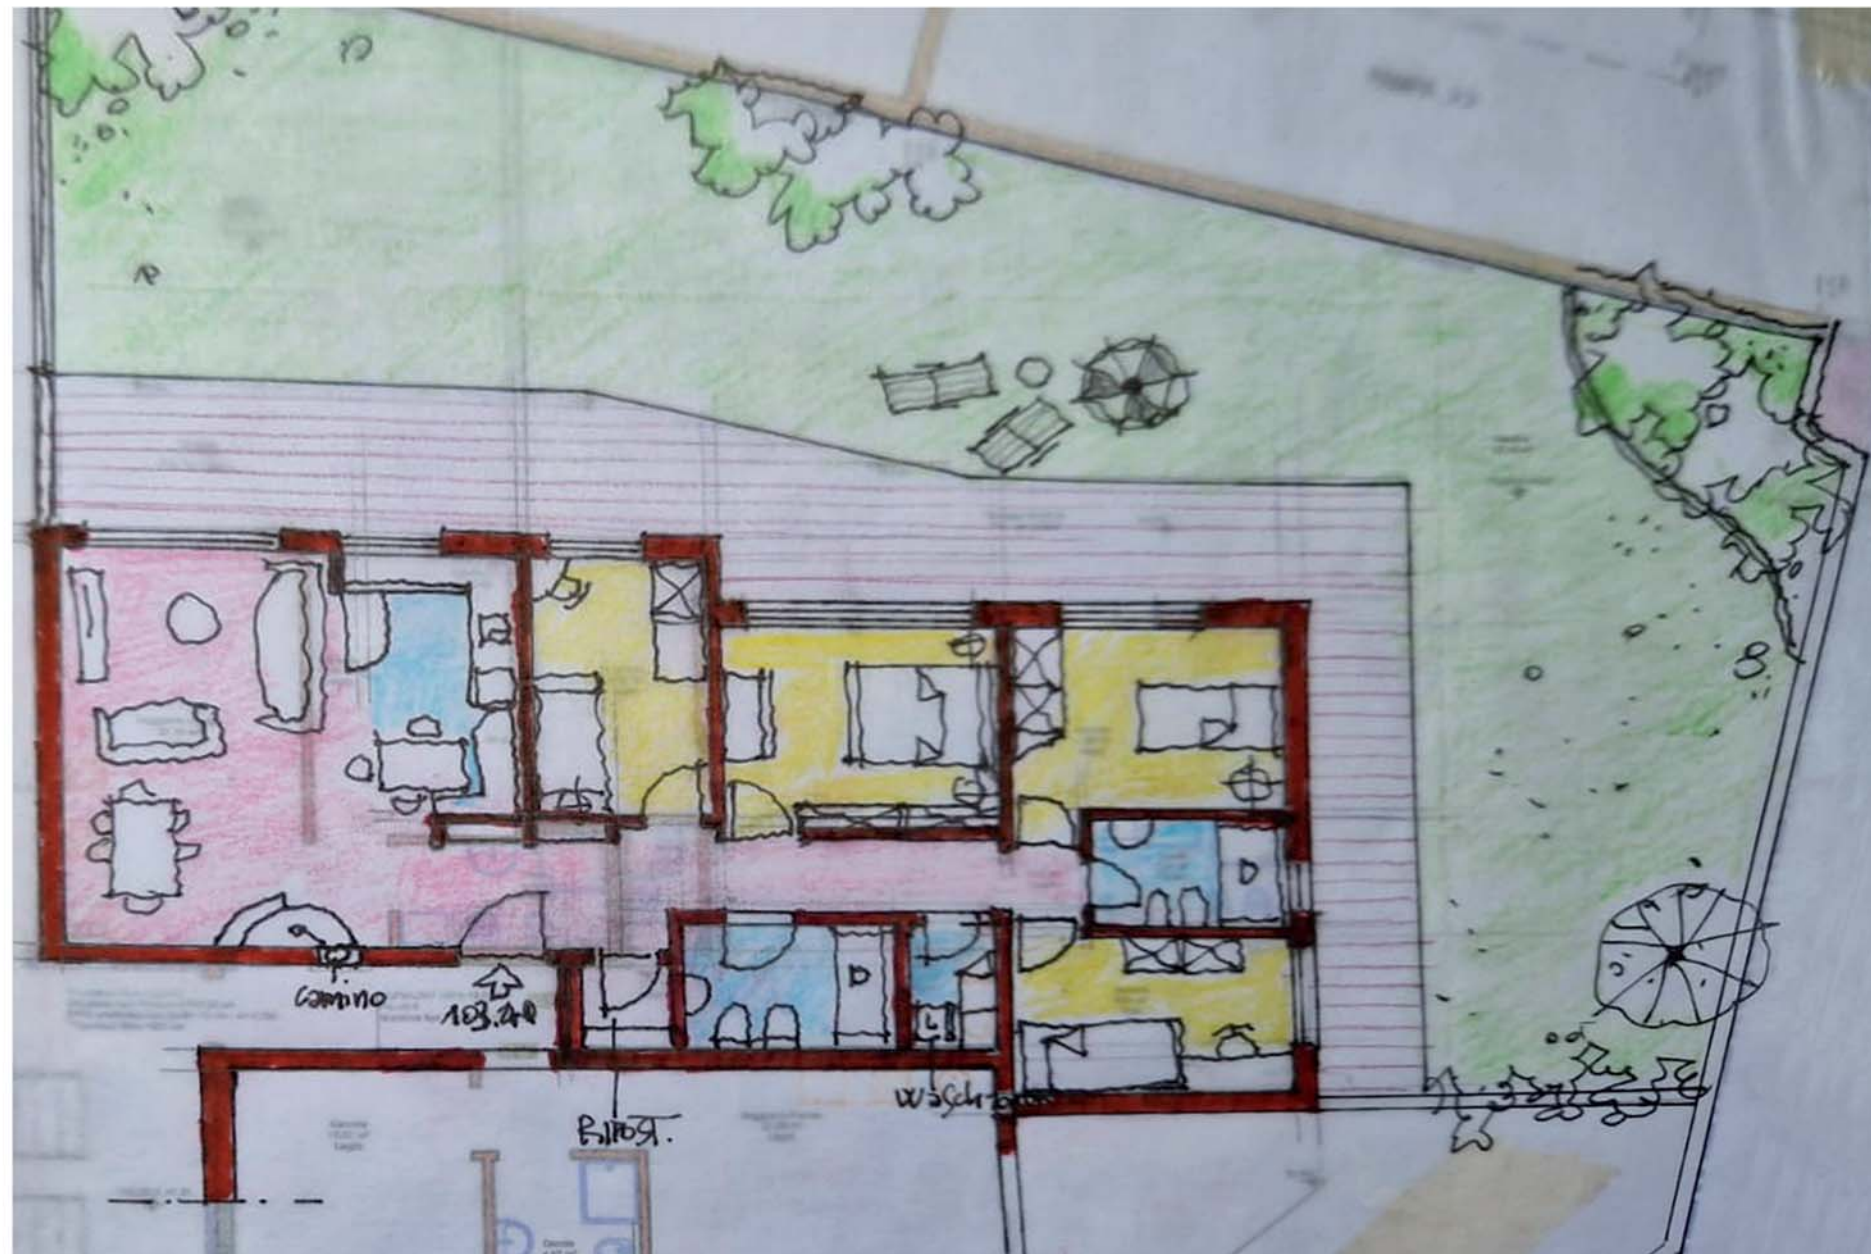

**ERDGESCHOSS: 5 Zimmer-Wohnung mit Privatgarten**  
**PIANO TERRA: Appartamento 5 stanze con giardino privato**

**Obervintl**  
**Dorfstraße Nr. 1/A**  
5-Zimmer-Neubauwohnung im Erdgeschoss mit 170 m<sup>2</sup> Privatgarten, Terrasse und Garage im Untergeschoss

Klimahaus A Nature

**Vandoies di Sopra**  
**Via Paese n. 1/A**

Appartamento 5 stanze al piano terra con 170 m<sup>2</sup> di giardino, terrazzo, cantina e garage nell'interrato

Casaclima A Nature



Daniel Pasetto  
348 - 12 02 335  
info@pase.immo  
www.pase.immo

# Weißkirche Living

## Obervintl Dorfstraße Nr. 1/A

5-Zimmer-Neubauwoh-  
nung im Erdgeschoss  
mit 170 m<sup>2</sup> Privatgarten,  
Terrasse und Garage im  
Untergeschoss

Klimahaus A Nature

## Vandoies di Sopra Via Paese n. 1/A

Appartamento 5 stanze al  
piano terra con 170 m<sup>2</sup> di  
giardino, terrazzo, cantina e  
garage nell'interrato

Casaclima A Nature



Daniel Pasetto  
348 - 12 02 335  
info@pase.immo  
www.pase.immo

# Weißkirche Living

## Obervintl Dorfstraße Nr. 1/A

5-Zimmer-Neubauwoh-  
nung im Erdgeschoss  
mit 170 m<sup>2</sup> Privatgarten,  
Terrasse und Garage im  
Untergeschoss

Klimahaus A Nature

## Vandoies di Sopra Via Paese n. 1/A

Appartamento 5 stanze al  
piano terra con 170 m<sup>2</sup> di  
giardino, terrazzo, cantina e  
garage nell'interrato

Casaclima A Nature



Daniel Pasetto  
348 - 12 02 335  
info@pase.immo  
www.pase.immo

# Weißkirche Living

## Obervintl Dorfstraße Nr. 1/A

5-Zimmer-Neubauwoh-  
nung im Erdgeschoss  
mit 170 m<sup>2</sup> Privatgarten,  
Terrasse und Garage im  
Untergeschoss

Klimahaus A Nature

## Vandoies di Sopra Via Paese n. 1/A

Appartamento 5 stanze al  
piano terra con 170 m<sup>2</sup> di  
giardino, terrazzo, cantina e  
garage nell'interrato

Casaclima A Nature



Daniel Pasetto  
348 - 12 02 335  
info@pase.immo  
www.pase.immo


# Weißkirche Living

**Obervintl  
Dorfstraße Nr. 1/A**  
5-Zimmer-Neubauwoh-  
nung im Erdgeschoss  
mit 170 m<sup>2</sup> Privatgarten,  
Terrasse und Garage im  
Untergeschoss

Klimahaus A Nature

**Vandoies di Sopra  
Via Paese n. 1/A**  
Appartamento 5 stanze al  
piano terra con 170 m<sup>2</sup> di  
giardino, terrazzo, cantina e  
garage nell'interato

Casaclima A Nature

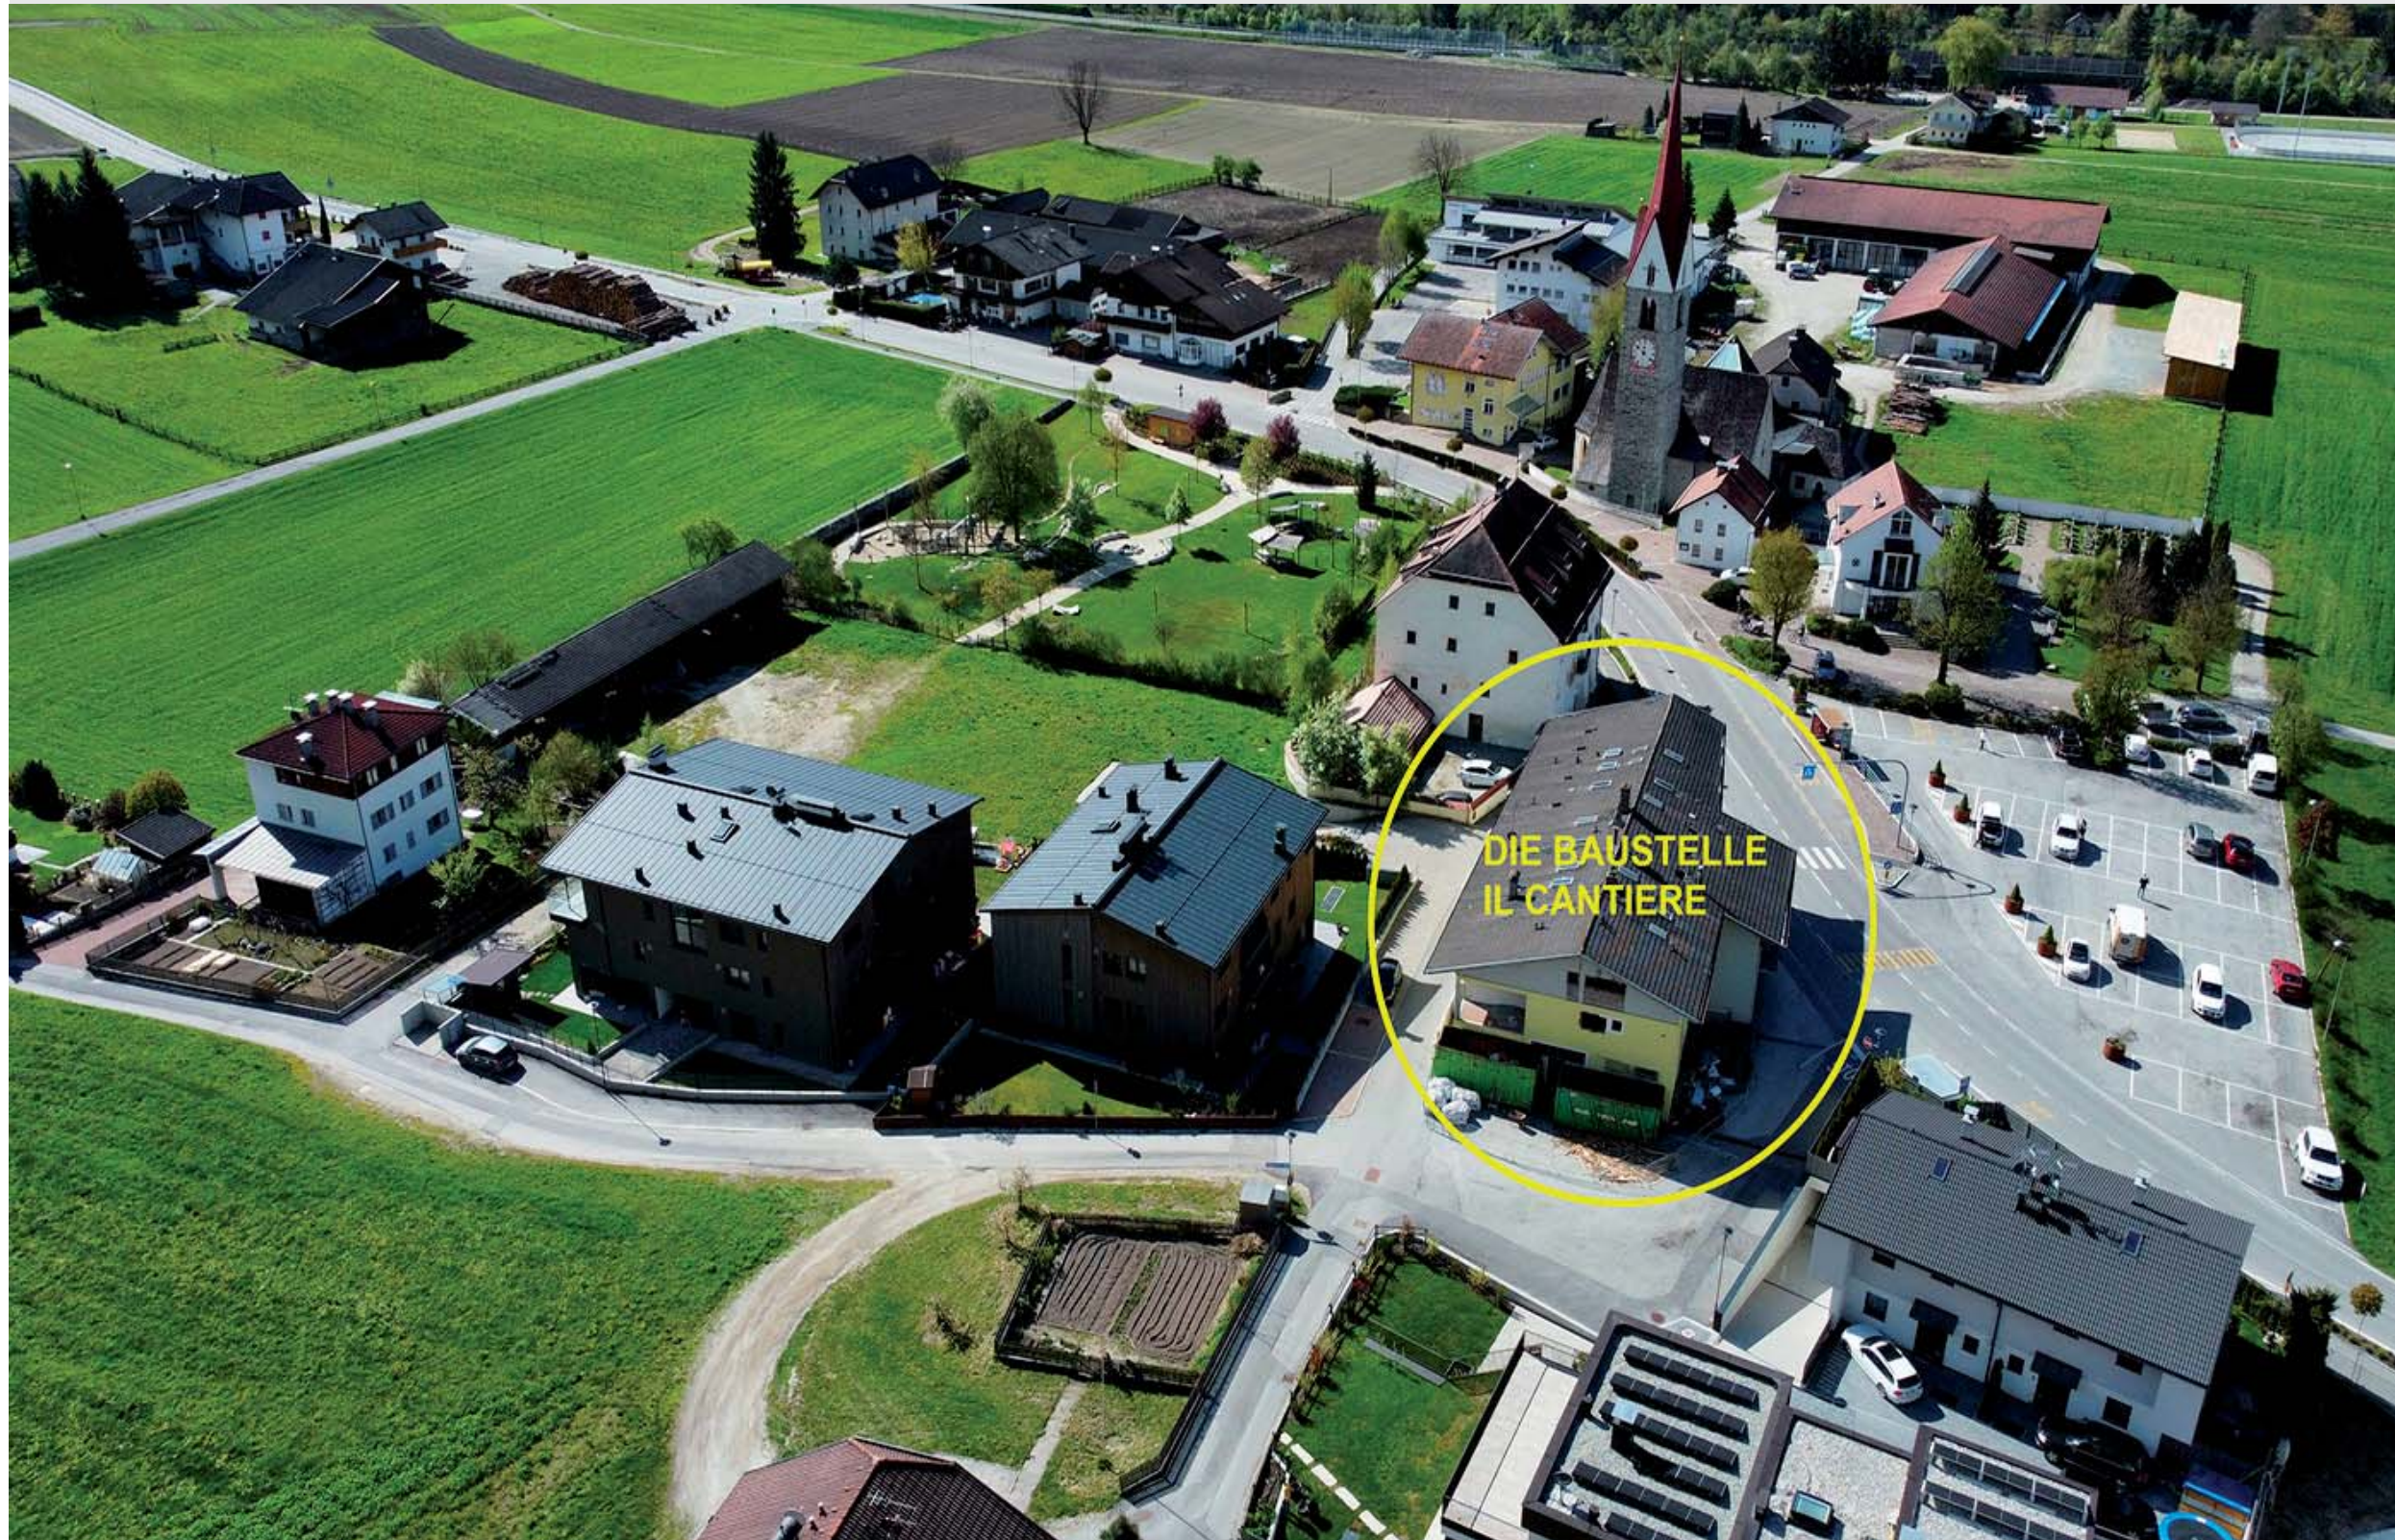

Daniel Pasetto  
348 - 12 02 335  
info@pase.immo  
www.pase.immo

# Weißkirche Living



## "WEISSKIRCHE LIVING"



KARMA IMMOBILIEN S.r.l.  
Manzonistrasse 93 Meran

Lageplan - Planimetria 1:1000

**Obervintl  
Dorfstraße Nr. 1/A**  
5-Zimmer-Neubauwoh-  
nung im Erdgeschoss  
mit 170 m<sup>2</sup> Privatgarten,  
Terrasse und Garage im  
Untergeschoss

Klimahaus A Nature

**Vandoies di Sopra  
Via Paese n. 1/A**


Appartamento 5 stanze al  
piano terra con 170 m<sup>2</sup> di  
giardino, terrazzo, cantina e  
garage nell'interrato

Casaclima A Nature



Daniel Pasetto  
348 - 12 02 335  
info@pase.immo  
www.pase.immo

# Weißkirche Living

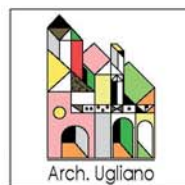

## "WEISSKIRCHE LIVING"



### Obervintl Dorfstraße Nr. 1/A


5-Zimmer-Neubauwohnung im Erdgeschoss mit 170 m<sup>2</sup> Privatgarten, Terrasse und Garage im Untergeschoss

Klimahaus A Nature

### Vandoies di Sopra Via Paese n. 1/A

Appartamento 5 stanze al piano terra con 170 m<sup>2</sup> di giardino, terrazzo, cantina e garage nell'interato

Casaclima A Nature

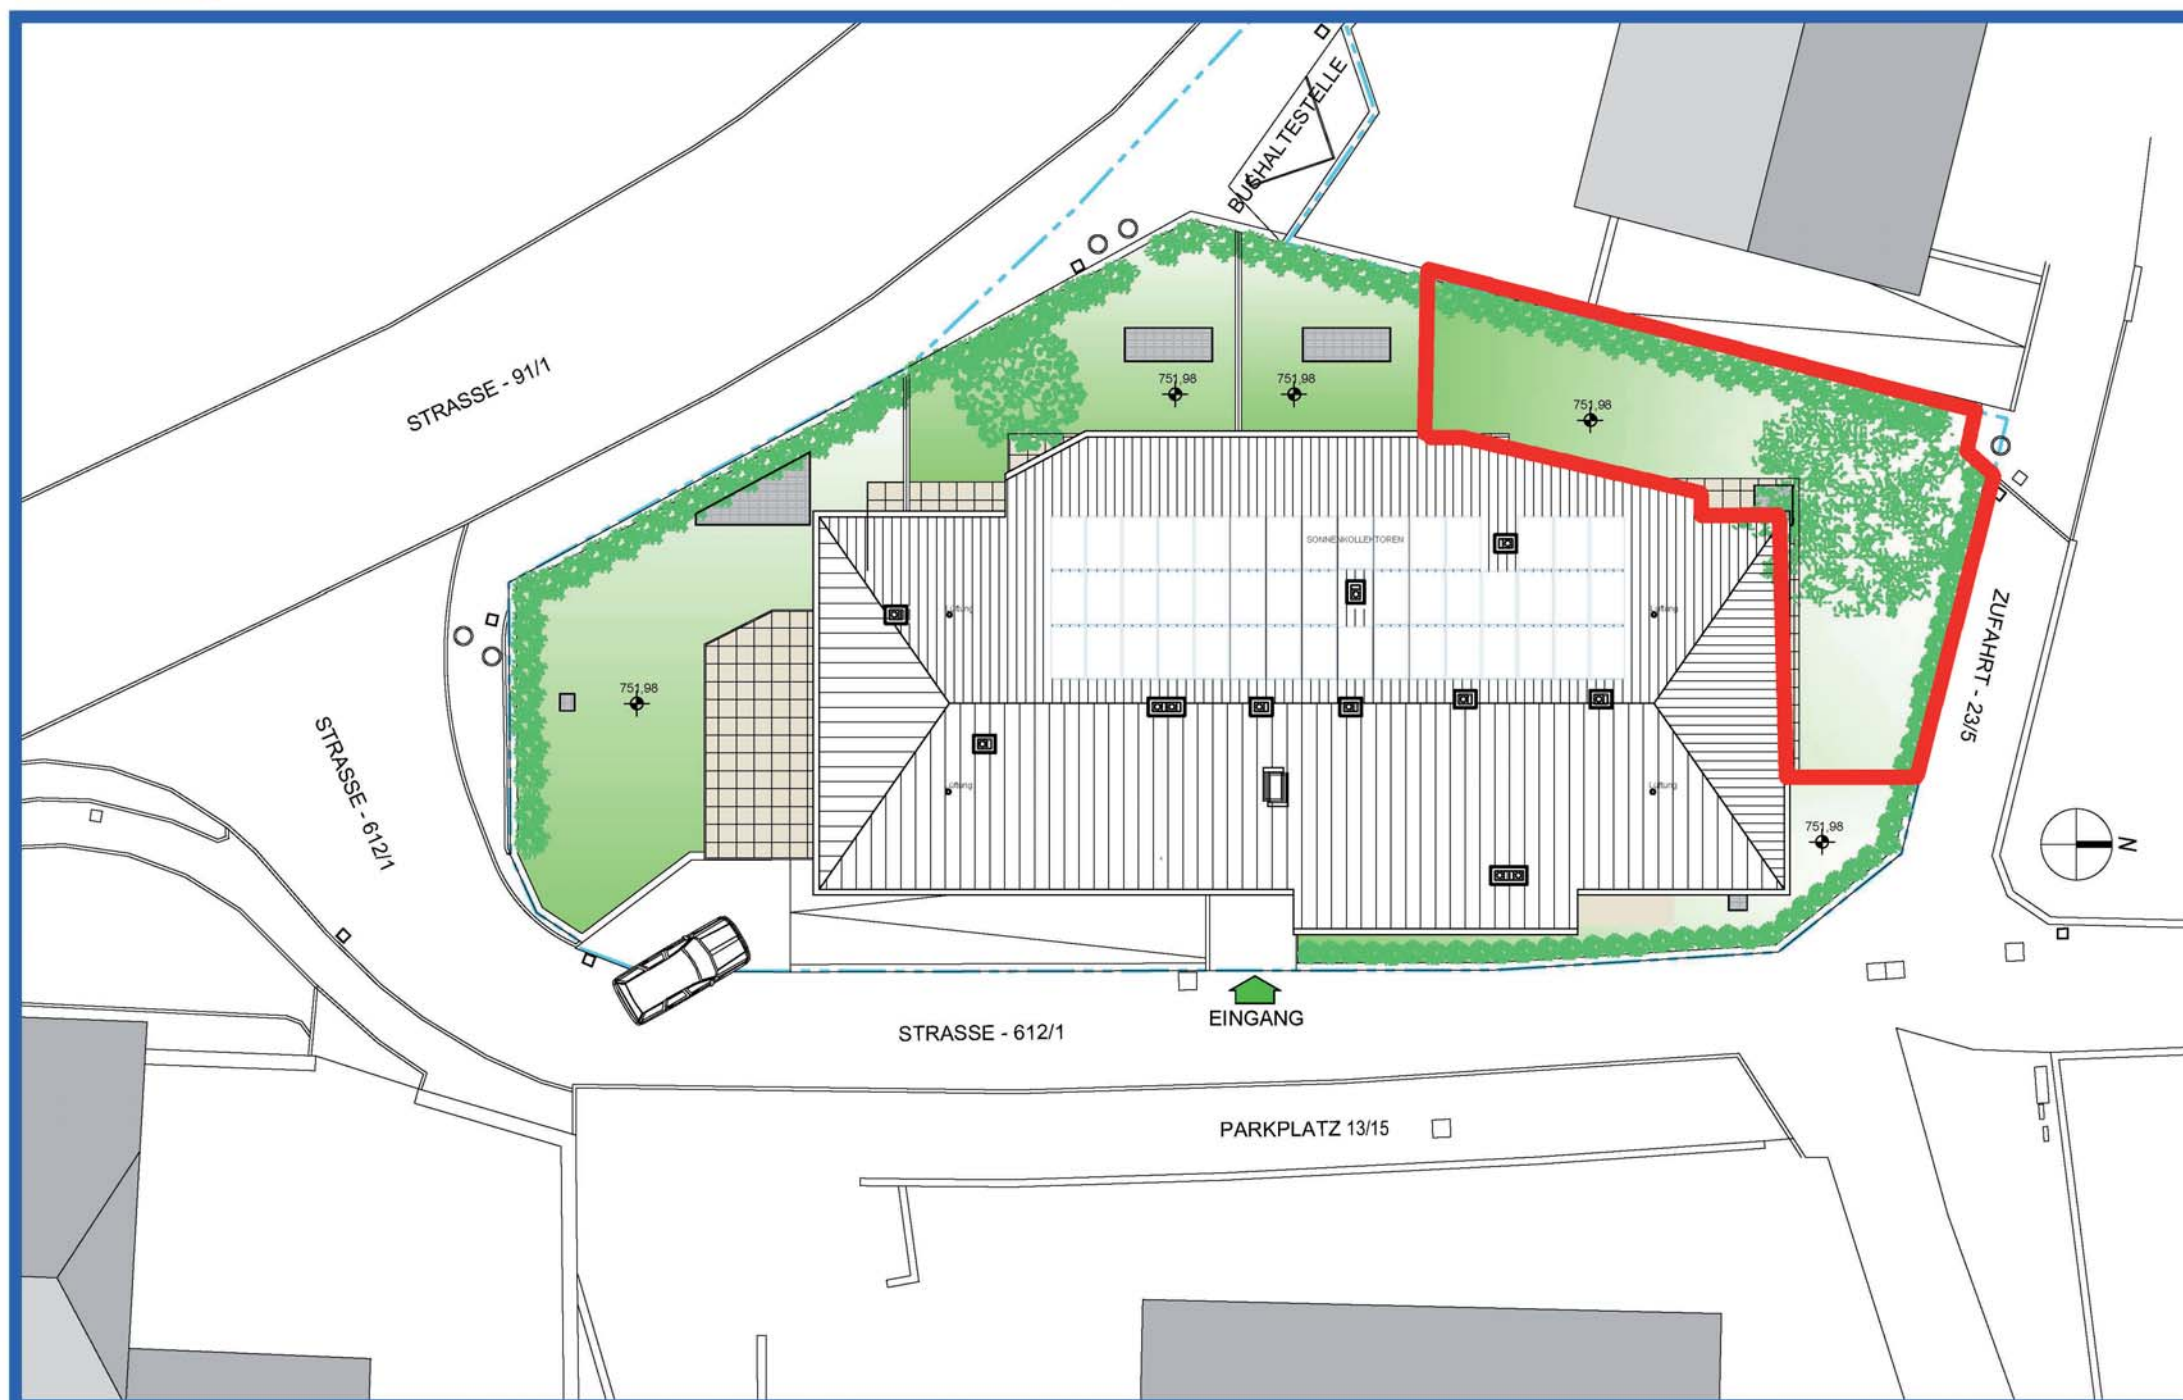

KARMA IMMOBILIEN S.r.l.  
Manzonistrasse 93 Meran

Lageplan - Planimetria 1:200



Daniel Pasetto  
348 - 12 02 335  
info@pase.immo  
www.pase.immo



# Weißkirche Living



## "WEISSKIRCHE LIVING"




**Obervintl  
Dorfstraße Nr. 1/A**  
5-Zimmer-Neubauwoh-  
nung im Erdgeschoss  
mit 170 m<sup>2</sup> Privatgarten,  
Terrasse und Garage im  
Untergeschoss

Klimahaus A Nature

**Vandoies di Sopra  
Via Paese n. 1/A**

Appartamento 5 stanze al  
piano terra con 170 m<sup>2</sup> di  
giardino, terrazzo, cantina e  
garage nell'interrato

Casaclima A Nature

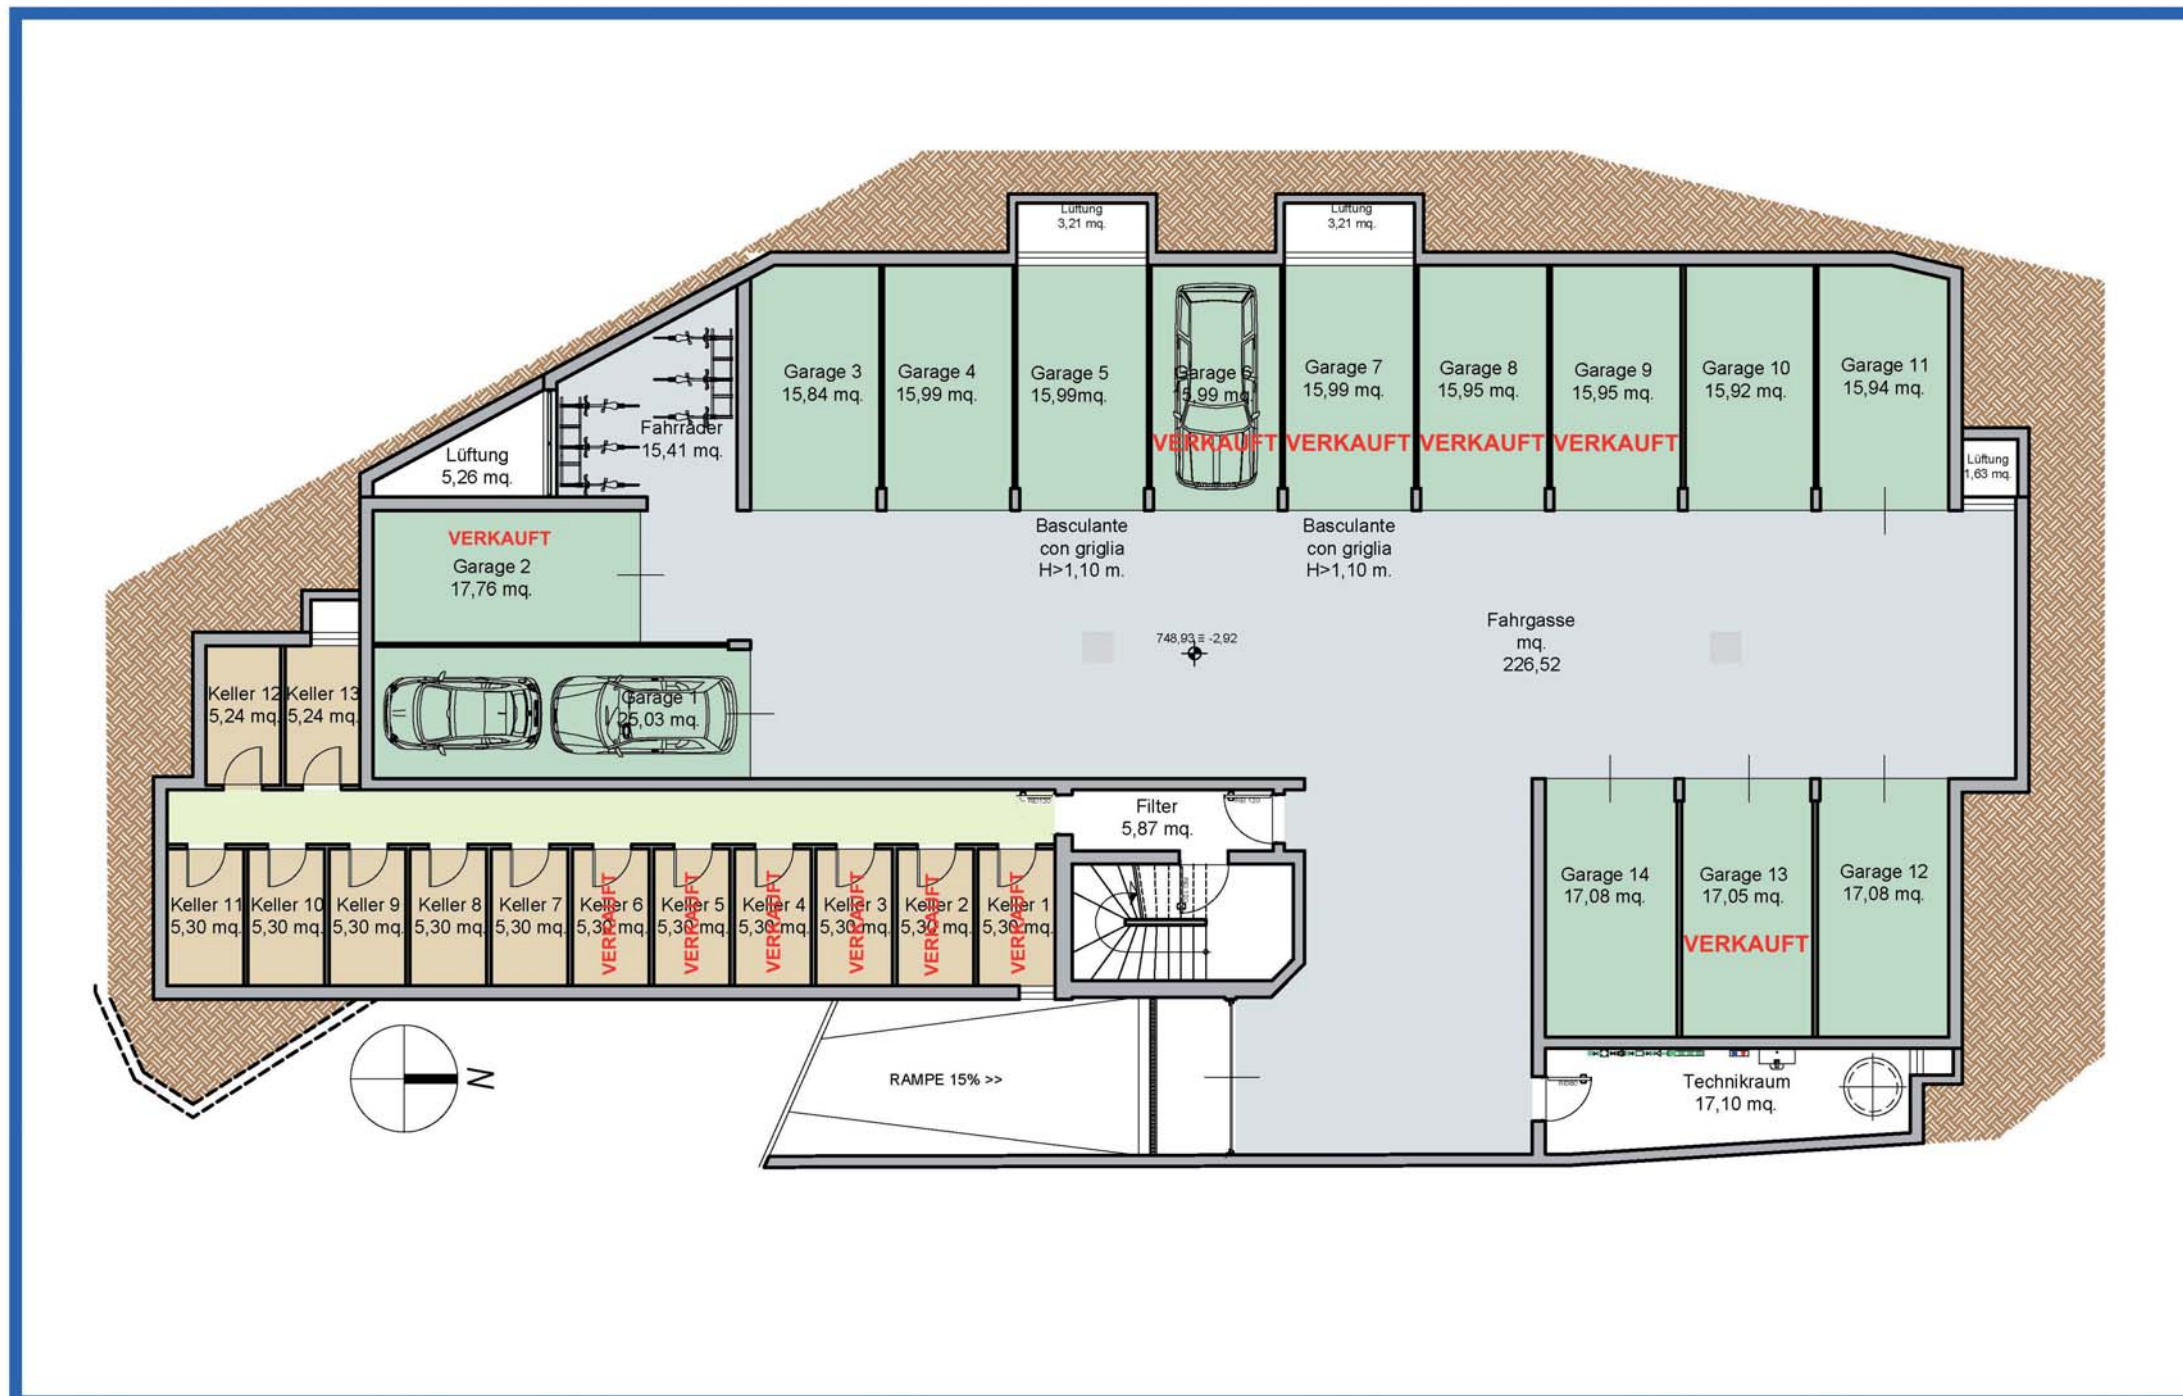

KARMA IMMOBILIEN S.r.l.  
Manzonistrasse 93 Meran

Untergeschoss - Piano Interrato 1:150



Daniel Pasetto  
348 - 12 02 335  
info@pase.immo  
www.pase.immo